


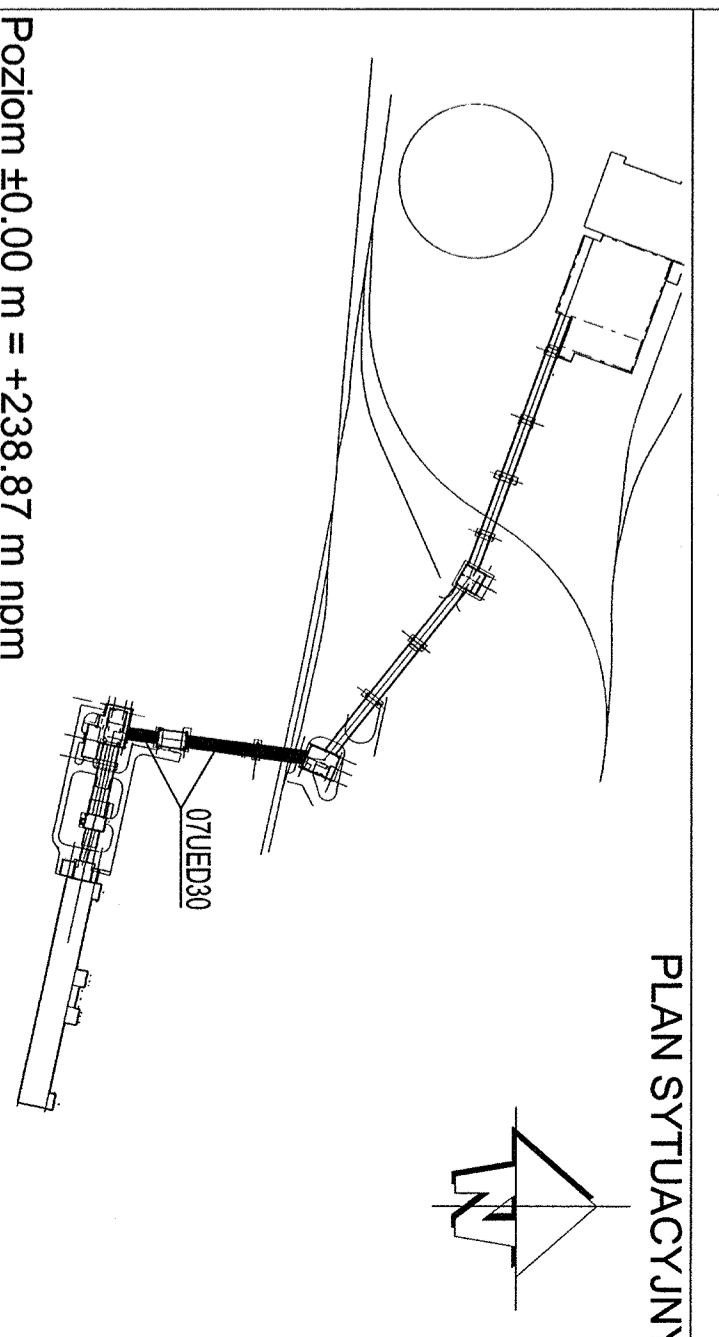
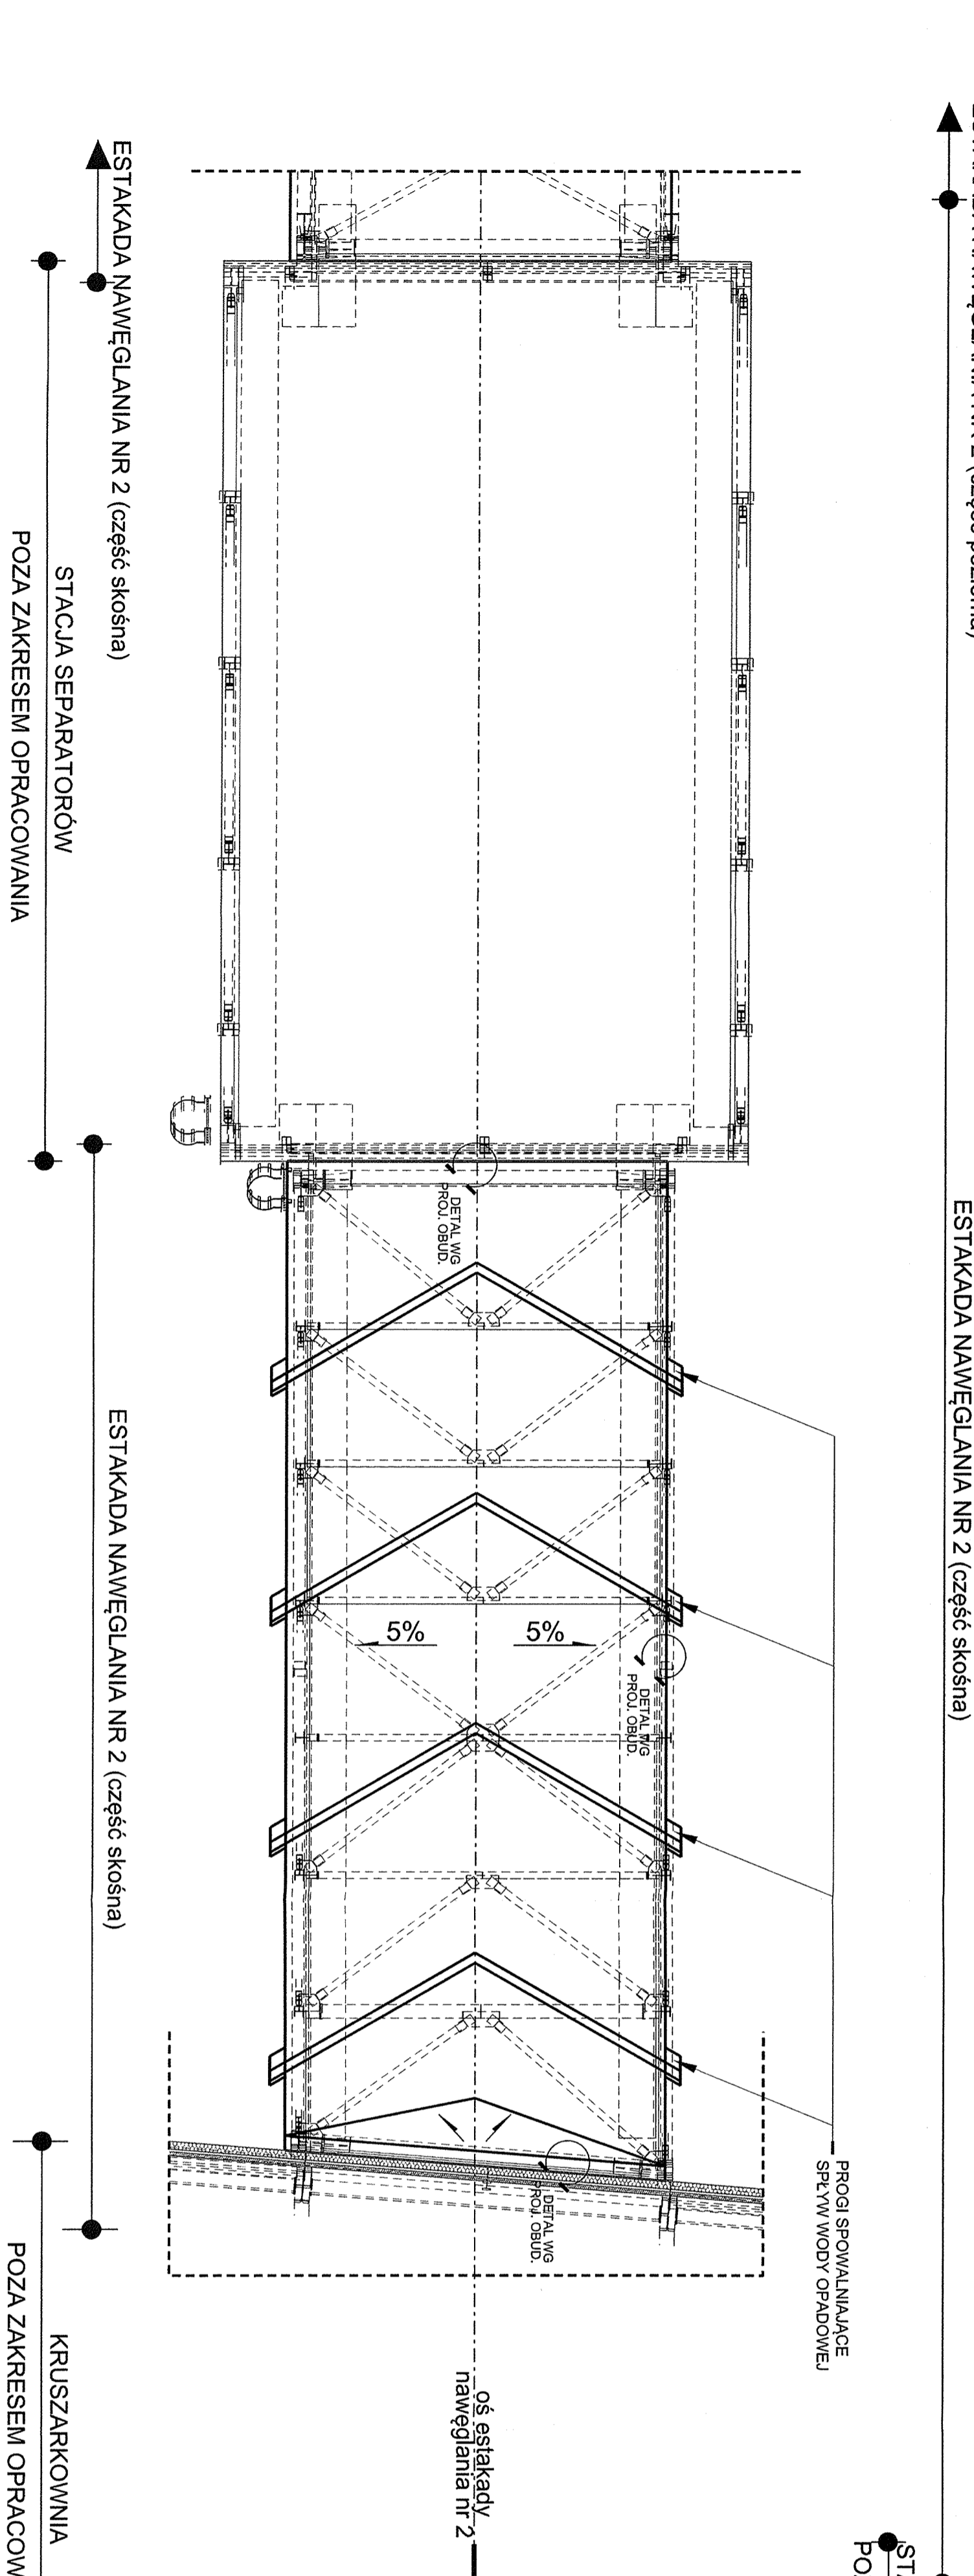
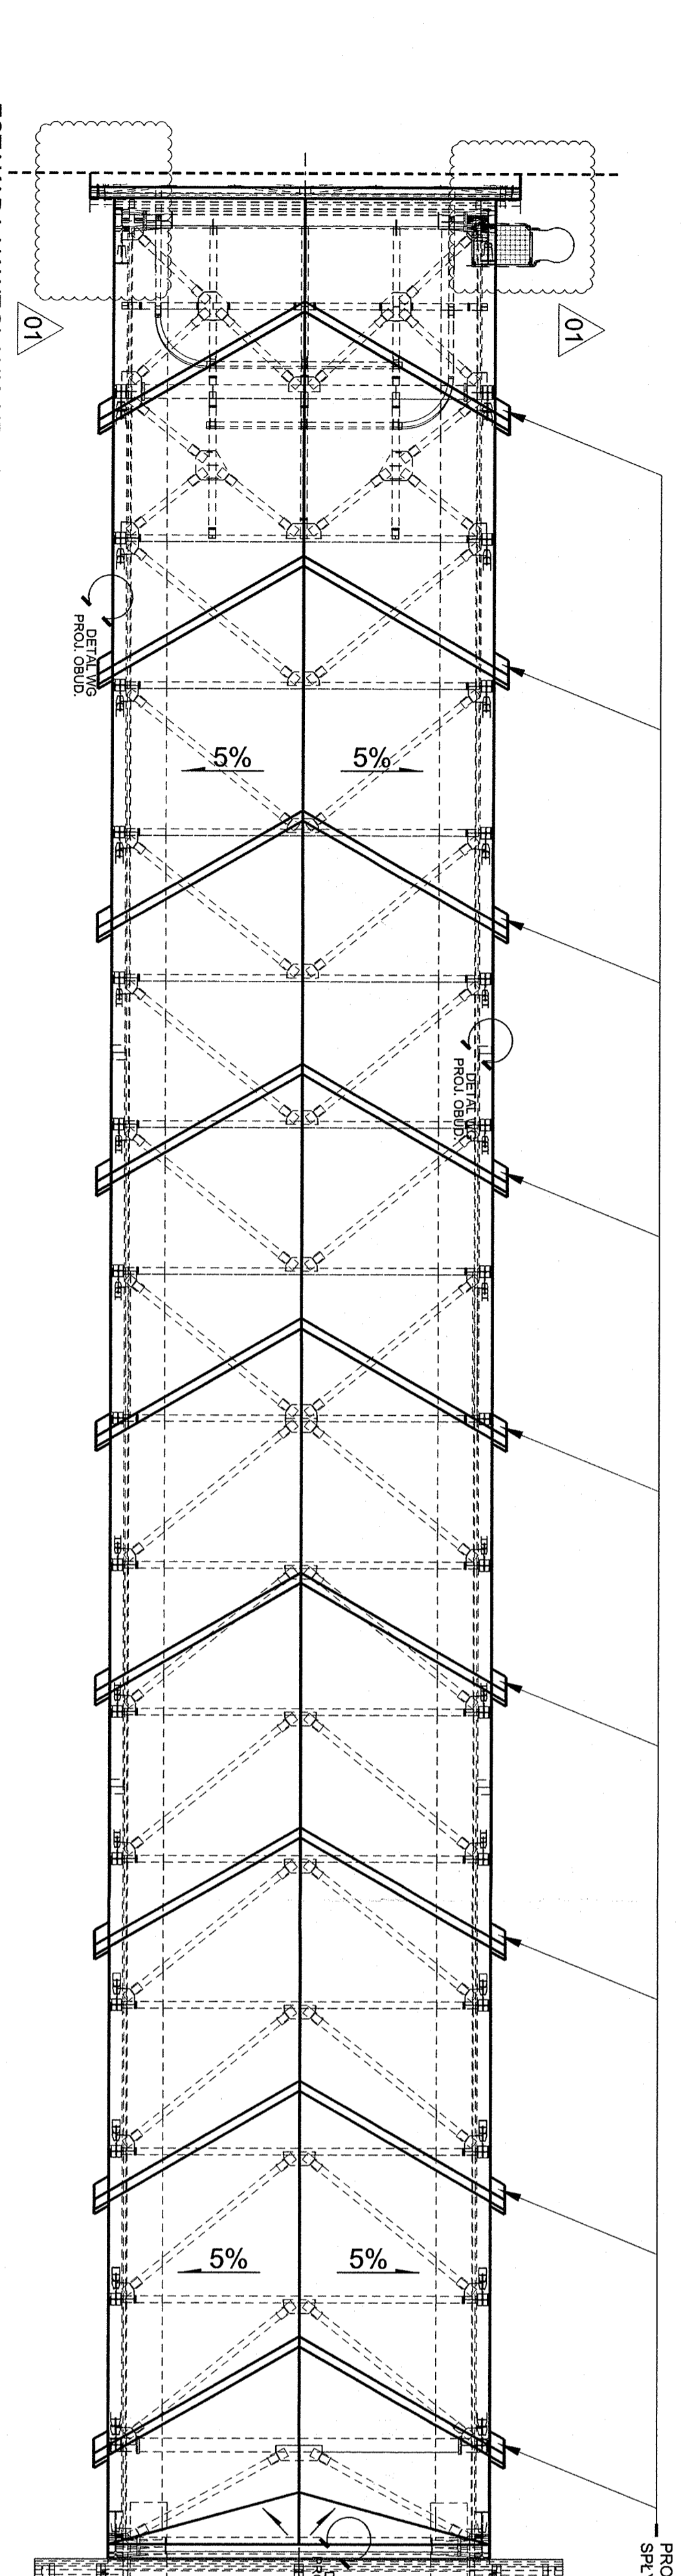
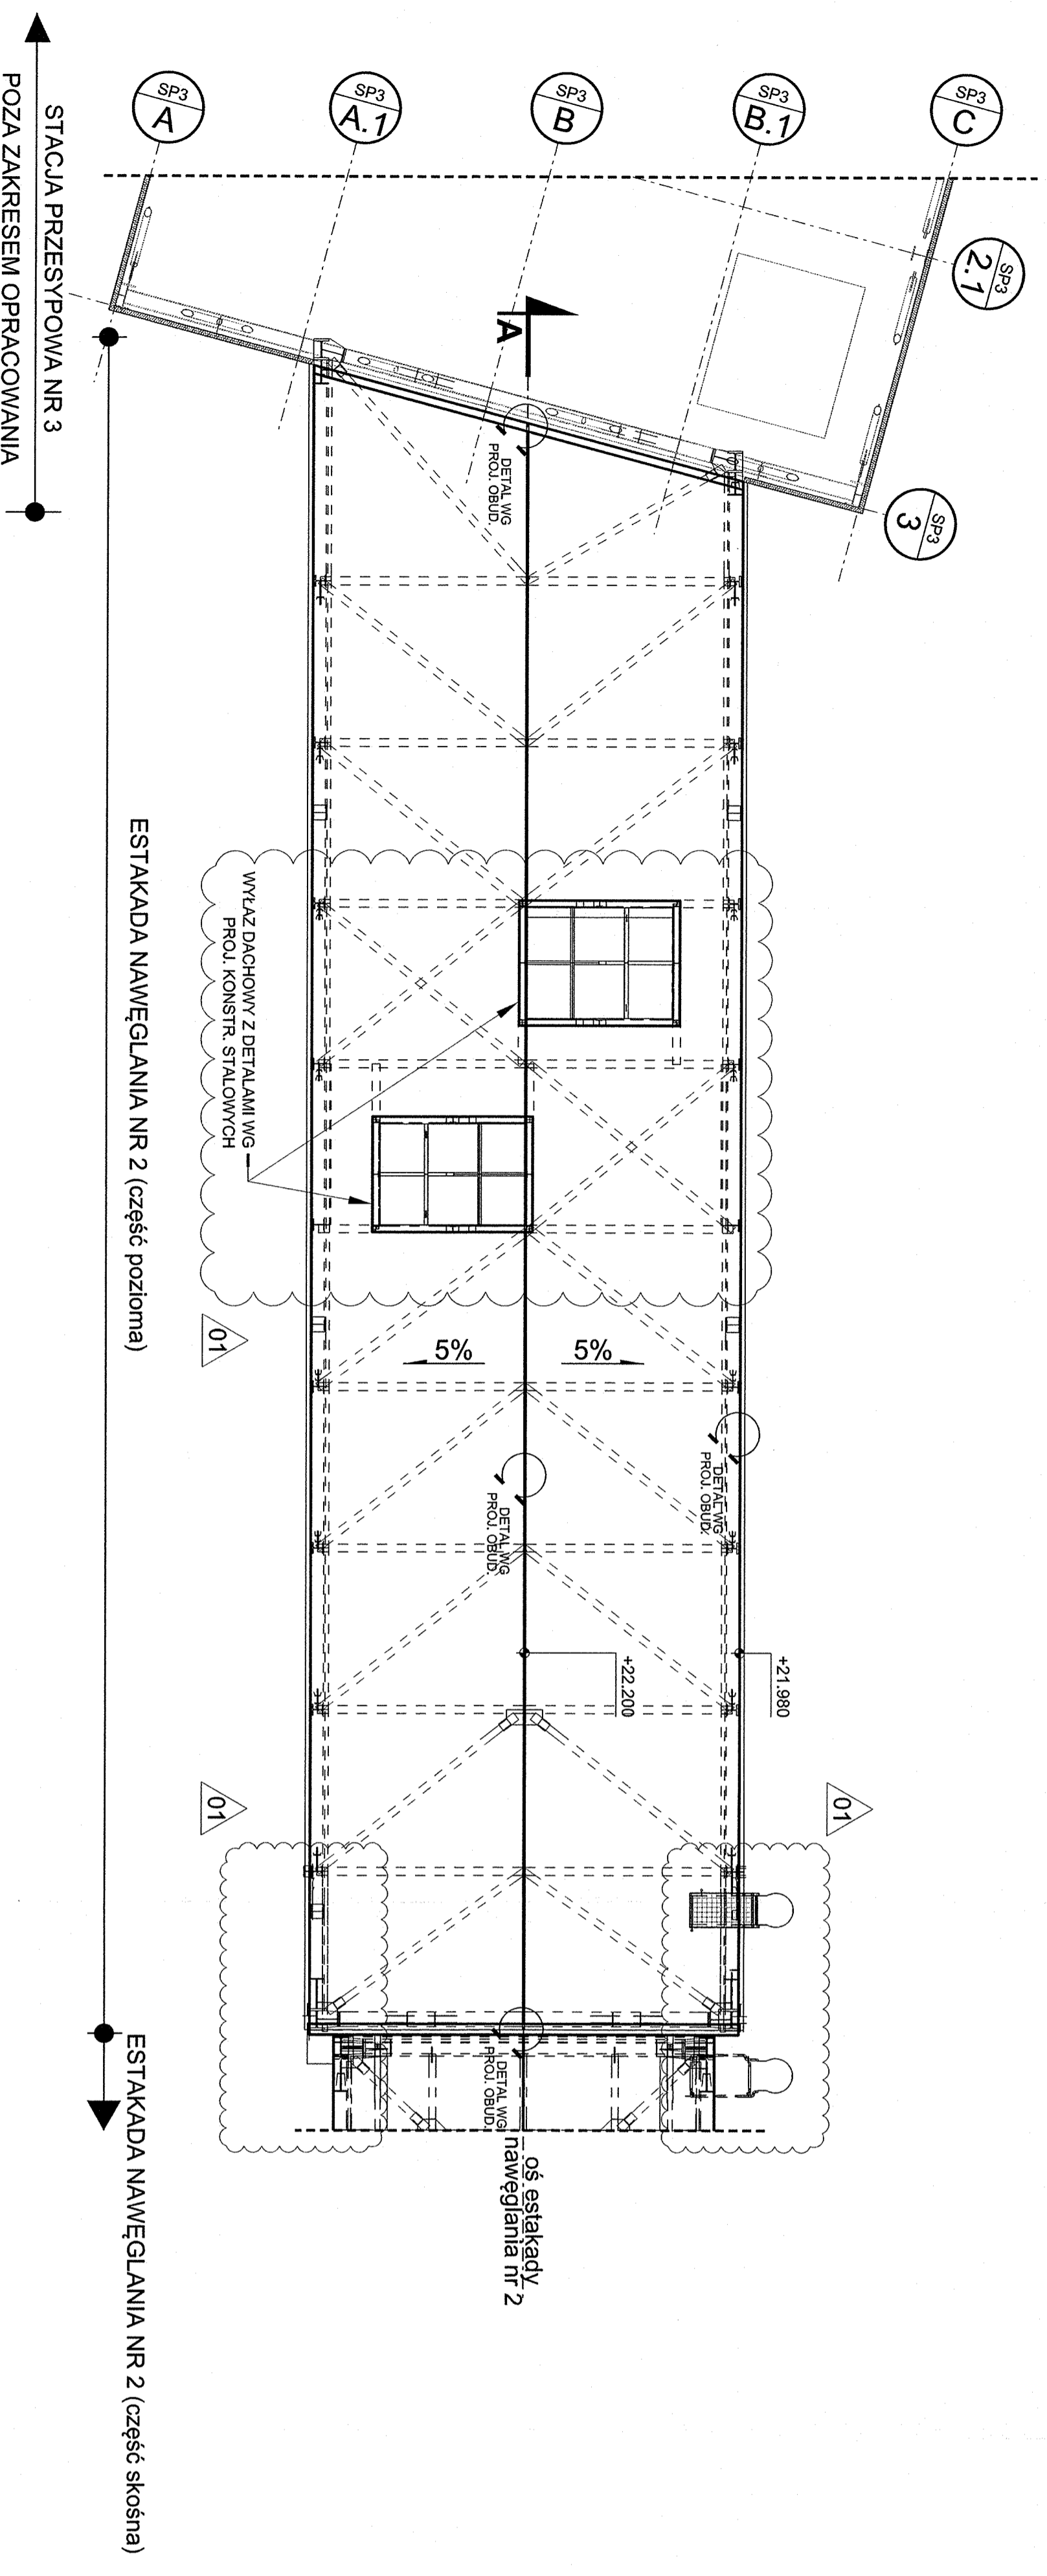
# ESTAKADA NR 2

## RZUT DACHU

SKALA 1:100

**LEGENDA**

DETAŁ WG. PROJEKTU  
 SZCZEGÓLNY WZGLĘD PROJEKTU WYKONAWCZEGO NR. 04416\_07UED20\_B08



01		17.08.18	EDulsko	Zmiany oznaczone w drukach	Wykonano	Biuro projektowe:	G. Padziół
Zamawiający:							
Projektant:							
Sprawdził:							
H. Hlalko		24.10.17	W. C.	A1	U-45156		
UED		ESTAKADA NAWĘGLANIA NR 2					
CZĘŚĆ ARCHYTEKTONICZNO - BUDOWLANA		Rzut dachu					
Projektant:		EDulsko	01.17	07	1:100	01	07UED20_B08
Sprawdził:		Hlalko	24.10.17	W. C.	A1	U-45156	07UED20_B08
Numer umowy:		GER/PAR-ET/10416/2018					
Nazwa zadania:		Budowa obiektu w składzie inwestycji Kowosy Białe w PCE GIEŚKA Oddział Elektrownia Turów					
Arkusze:		1/1					
Lp. rysunku:		03					