Element 128/1

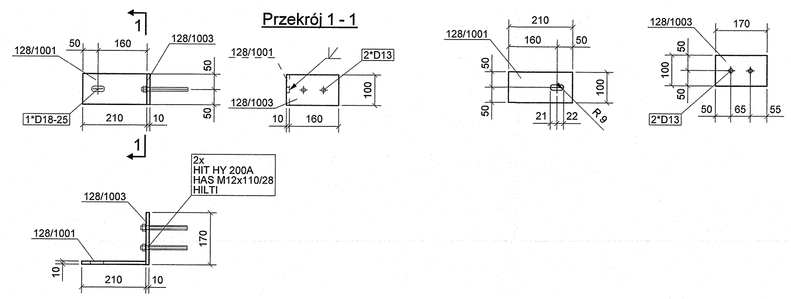

Element 128/2

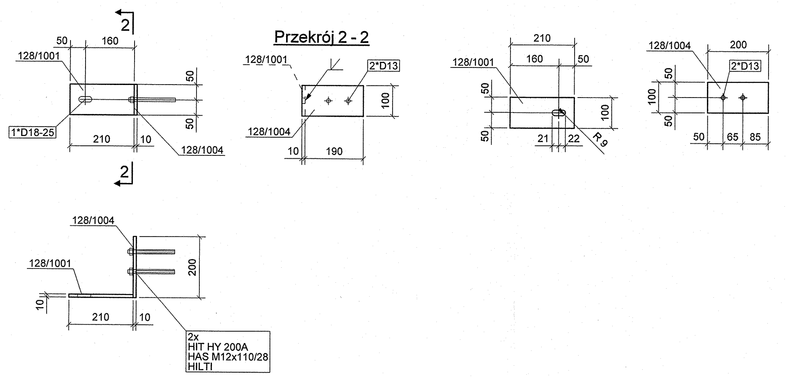

Element 128/3

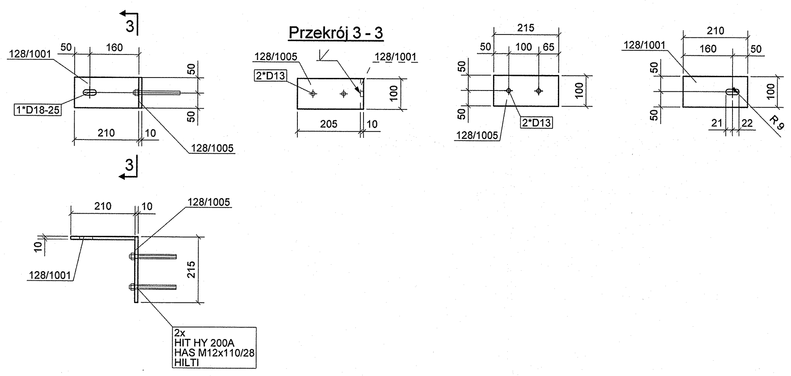

Element 128/4

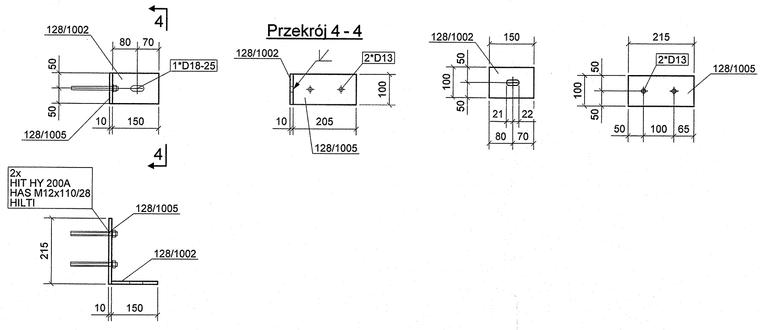

Element 128/5

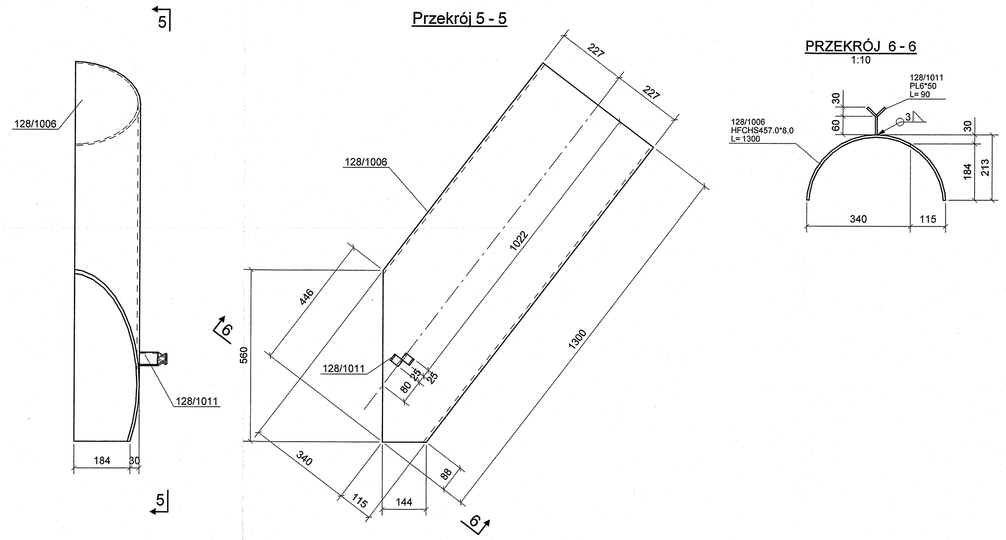

Element 128/7

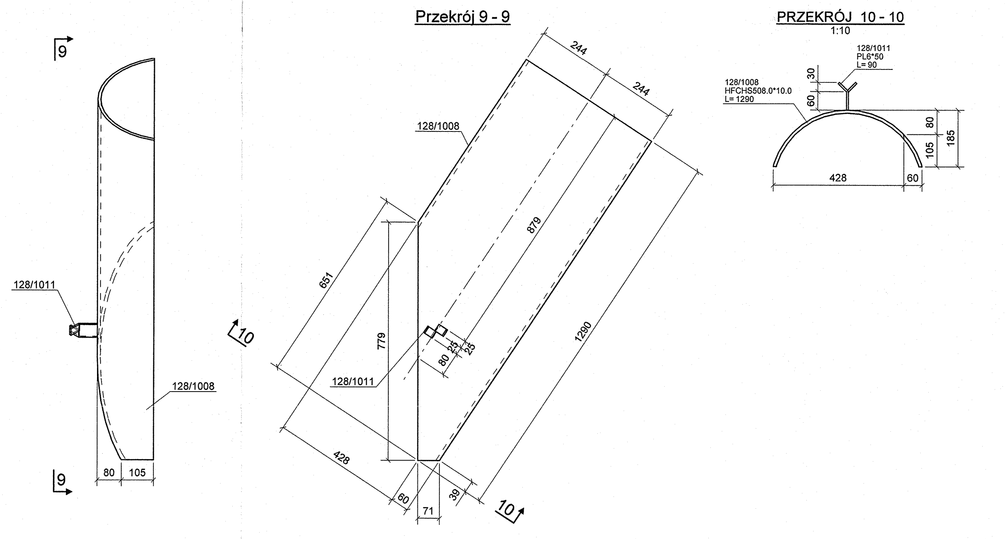

Element 128/6

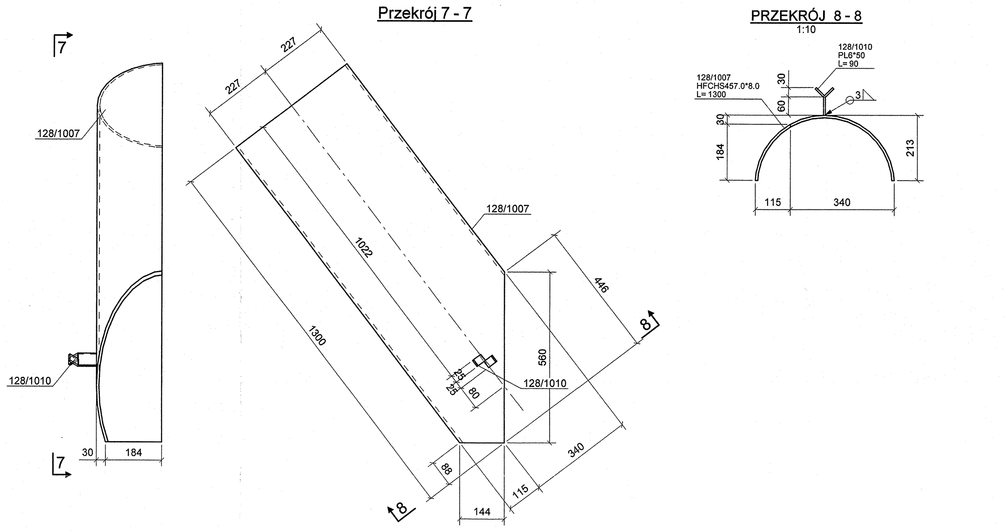

Element 128/8

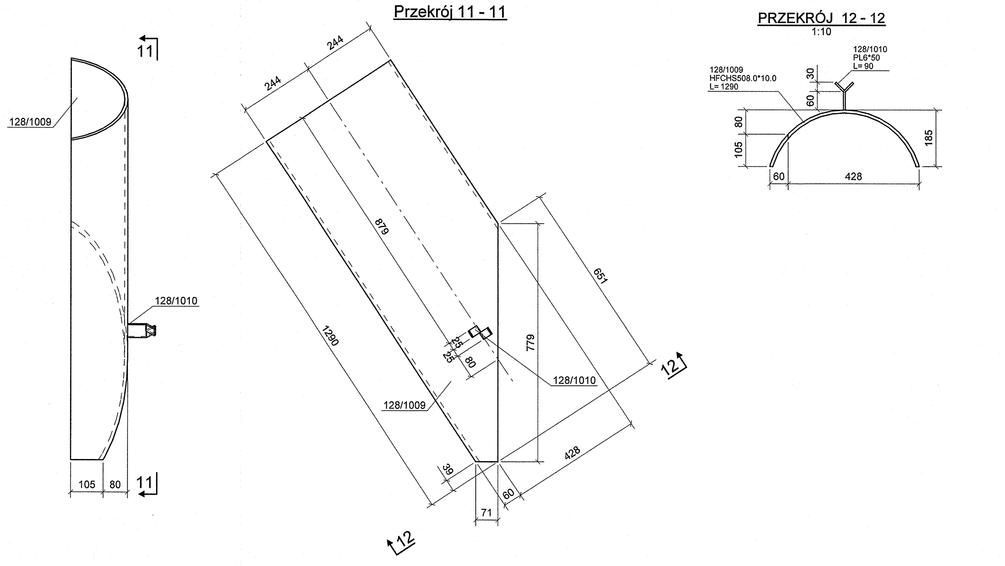

Zestawienie dla jednego elementu wysyłkowego				128/1 Suma	4	X Wykonać	
Pozycja	Ilość	Profil	Długość	Masa 1 el.	Masa calk.	Materiał	Uwagi
128/1001	1	PL10*100	210	1.65	1.65	S235JR	1
128/1003	1	PL10*100	170	1.33	1.33	S235JR	1
Waga sumaryczna [kg]:					3.0		

Zestawienie dla jednego elementu wysyłkowego				128/2 Suma	5	X Wykonać	
Pozycja	Ilość	Profil	Długość	Masa 1 el.	Masa calk.	Materiał	Uwagi
128/1001	1	PL10*100	210	1.65	1.65	S235JR	1
128/1004	1	PL10*100	200	1.57	1.57	S235JR	1
Waga sumaryczna [kg]:					3.2		

Zestawienie dla jednego elementu wysyłkowego				128/3 Suma	2	X Wykonać	
Pozycja	Ilość	Profil	Długość	Masa 1 el.	Masa calk.	Materiał	Uwagi
128/1001	1	PL10*100	210	1.65	1.65	S235JR	1
128/1005	1	PL10*100	215	1.69	1.69	S235JR	1
Waga sumaryczna [kg]:					3.3		

Zestawienie dla jednego elementu wysyłkowego				128/4 Suma	1	X Wykonać	
Pozycja	Ilość	Profil	Długość	Masa 1 el.	Masa calk.	Materiał	Uwagi
128/1002	1	PL10*100	150	1.18	1.18	S235JR	1
128/1005	1	PL10*100	215	1.69	1.69	S235JR	1
Waga sumaryczna [kg]:					2.9		

Zestawienie dla jednego elementu wysyłkowego				128/5 Suma	1	X Wykonać	
Pozycja	Ilość	Profil	Długość	Masa 1 el.	Masa calk.	Materiał	Uwagi
128/1006	1	HFCHS457.0*8.0	1300	115.31	115.31	S235JR	1
128/1011	1	PL6*50	90	0.24	0.24	S235JR	1
Waga sumaryczna [kg]:					115.5		

Zestawienie dla jednego elementu wysyłkowego				128/6 Suma	1	X Wykonać	
Pozycja	Ilość	Profil	Długość	Masa 1 el.	Masa calk.	Materiał	Uwagi
128/1007	1	HFCHS457.0*8.0	1300	115.31	115.31	S235JR	1
128/1010	1	PL6*50	90	0.24	0.24	S235JR	1
Waga sumaryczna [kg]:					115.5		

Zestawienie dla jednego elementu wysyłkowego				128/7 Suma	1	X Wykonać	
Pozycja	Ilość	Profil	Długość	Masa 1 el.	Masa calk.	Materiał	Uwagi
128/1008	1	HFCHS508.0*10.0	1290	158.38	158.38	S235JR	1
128/1011	1	PL6*50	90	0.24	0.24	S235JR	1
Waga sumaryczna [kg]:					158.6		

Zestawienie dla jednego elementu wysyłkowego				128/8 Suma	1	X Wykonać	
Pozycja	Ilość	Profil	Długość	Masa 1 el.	Masa calk.	Materiał	Uwagi
128/1009	1	HFCHS508.0*10.0	1290	158.38	158.38	S235JR	1
128/1010	1	PL6*50	90	0.24	0.24	S235JR	1
Waga sumaryczna [kg]:					158.6		

PLAN SYTUACYJNY

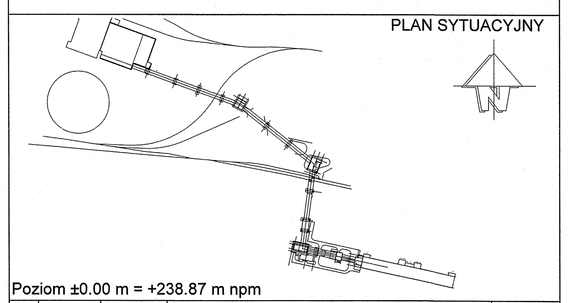

Poziom ±0.00 m = +238.87 m npm

Rew.	Data	Wykonał	Opis zmiany	Zatwierdził

Zamawiający: PGE Górnictwo i Energetyka Konwencjonalna S.A.

Wykonawca: SWECO ITS LTUR

Biuro projektowe: BSPiR "ENERGOPROJEKT-KATOWICE" SA

Numer Umowy: GIEK/PM/R-ELT/04416/2015

UEF

Stacja przesypowa nr 3. Prefabrykowane żelbetowe płyty prefabrykowane
Elementy 128/1....128/8

Nazwa zadania: Budowa obiektów układu nawęglania Nowego Bloku w PGE GIEKSA Odział Elektrownia Turów

Projektował:	M.Arnatys	Data: 17.10.2016		Skala: 1:10	Nr rys. Podwykonawcy: B1-170196	Rewizja: 00	Nr rys. PGE: 07UEF20yyyyy_010_B11
Sprawdził:	B.Stąsek	Data: 17.10.2016		Format: A0	Nr proj. Podwykonawcy: U-45835	Stadium: PW	Nr proj. PGE: 04416_07UEF20_B11

BSPiR "ENERGOPROJEKT-KATOWICE" SA

Arkusz: 1/1 | Egz.kontrolny: 10