STACJA PRZESYPOWA NR 4

RZUT DACHU

SKALA 1:100

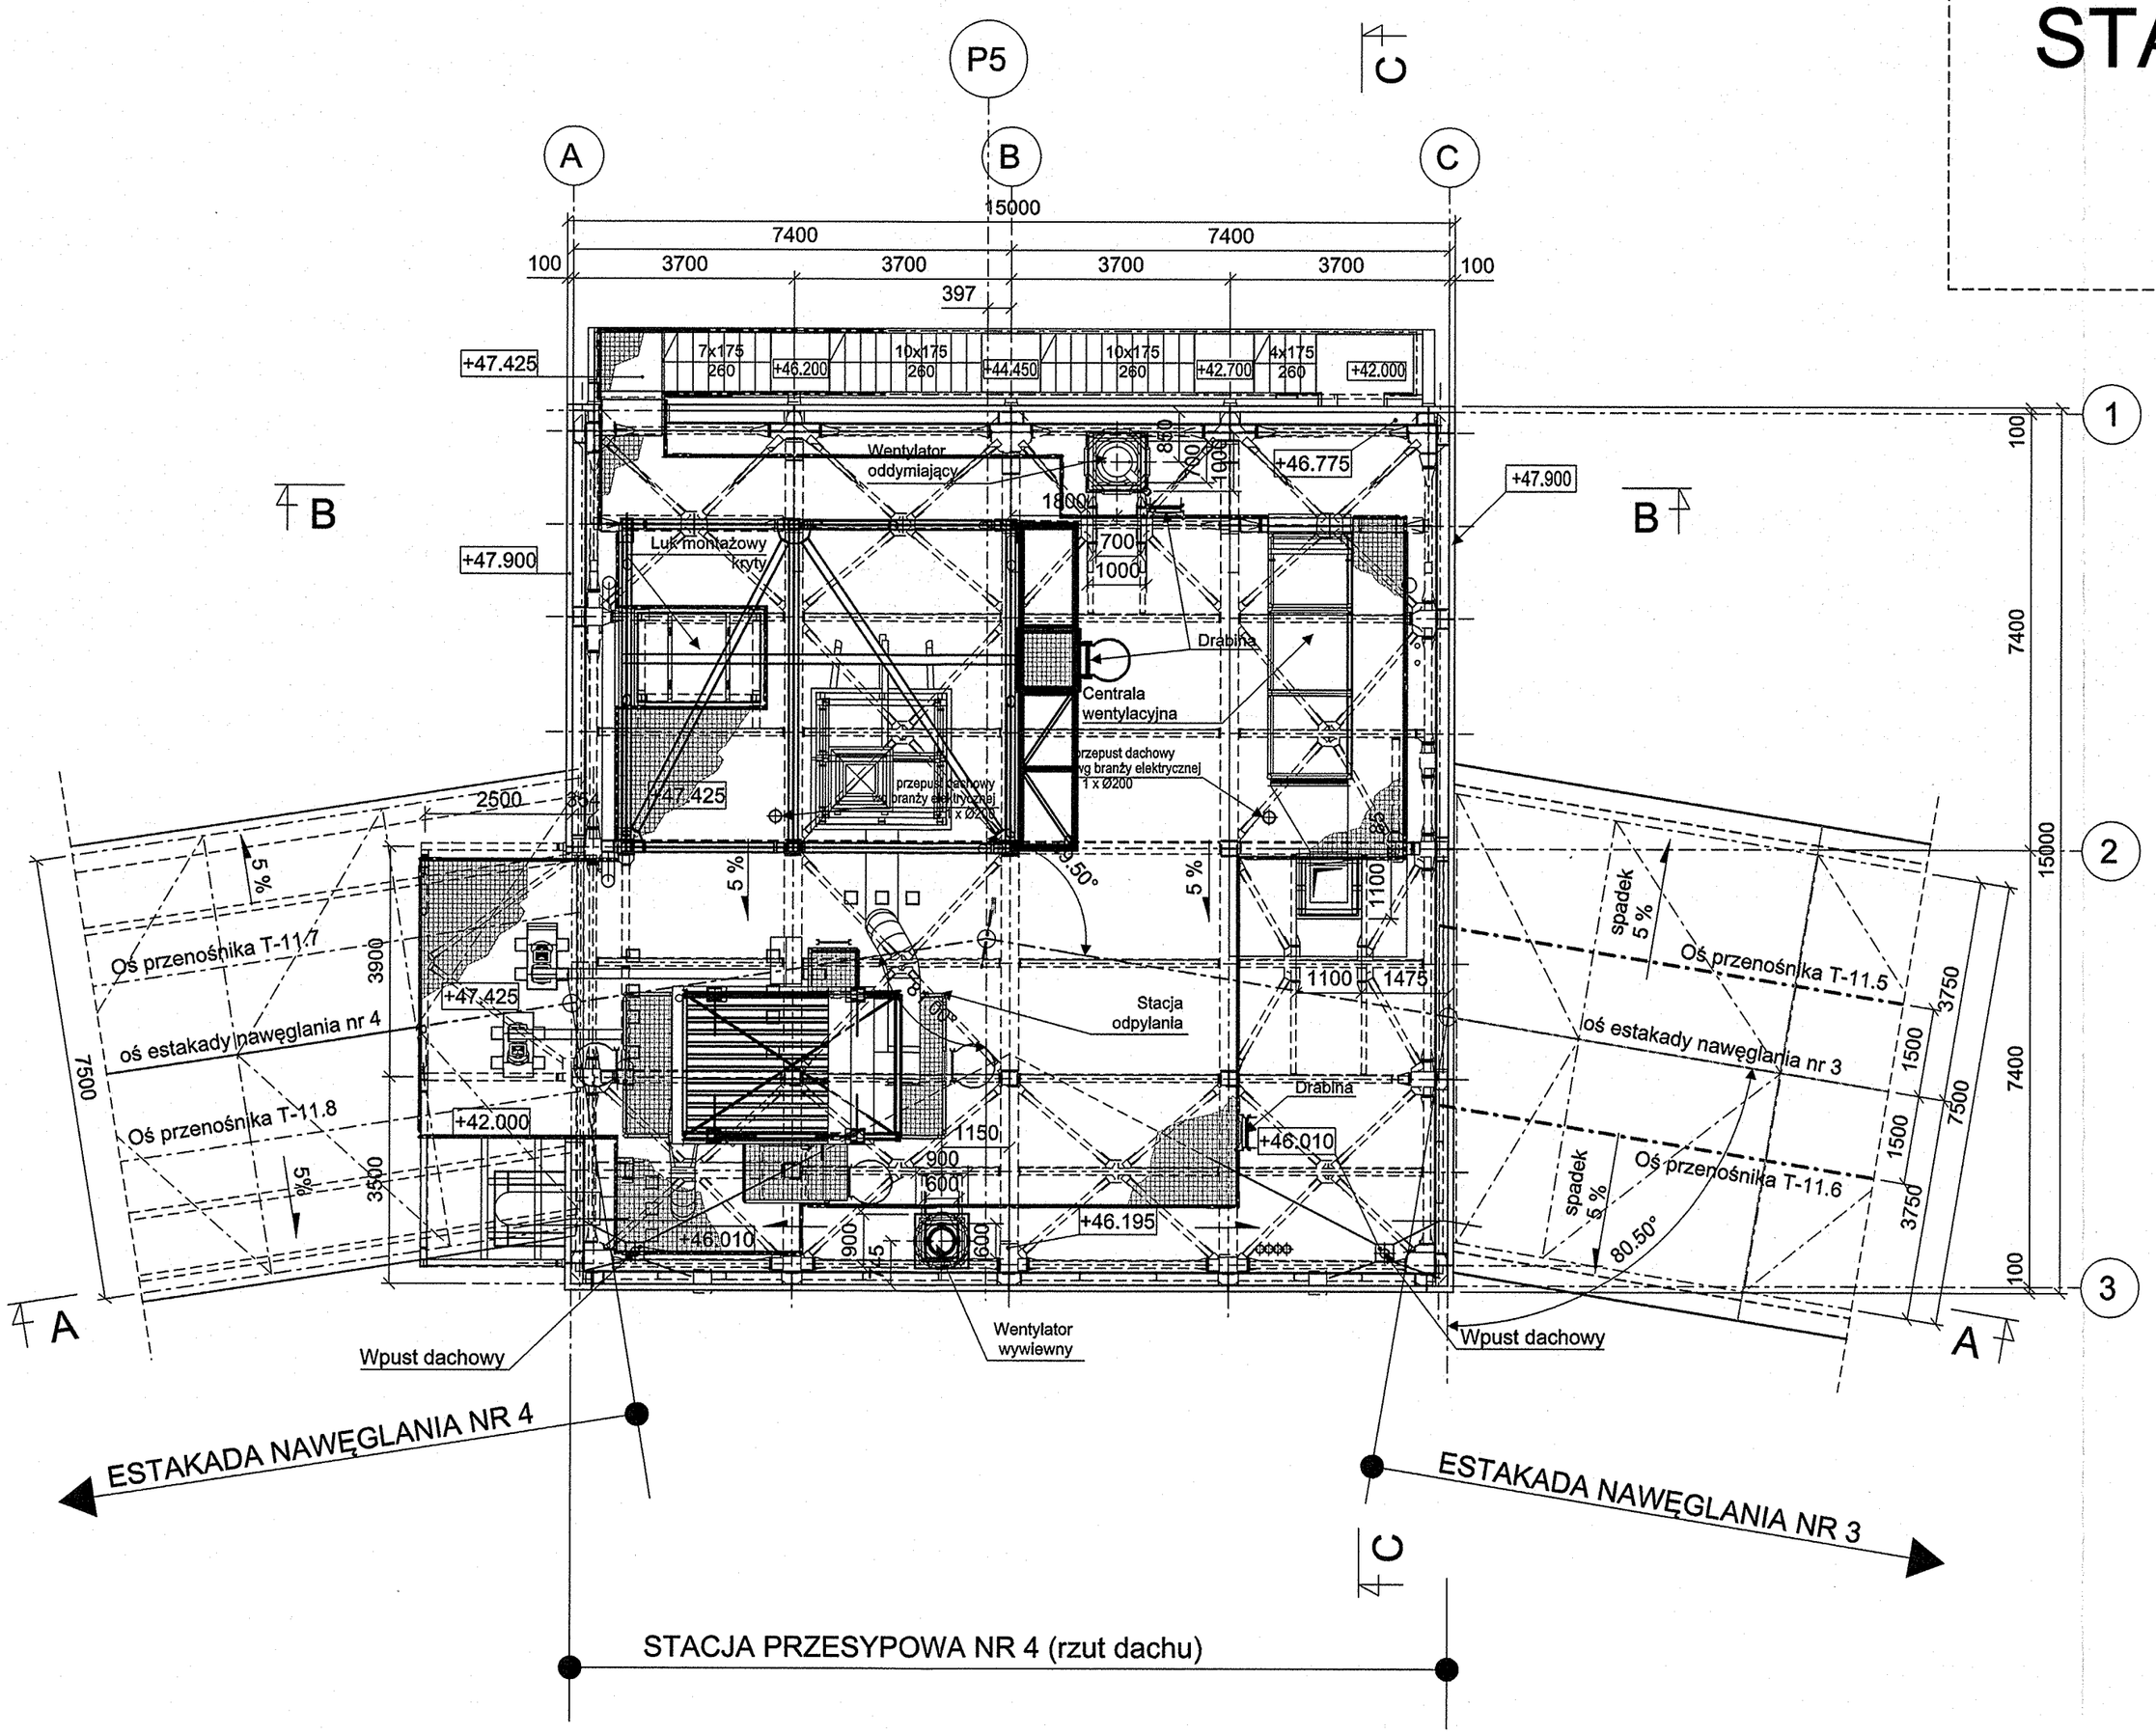

OZNACZENIA:

Stalowe kraty podestowe

Balustrady

PLAN SYTUACYJNY

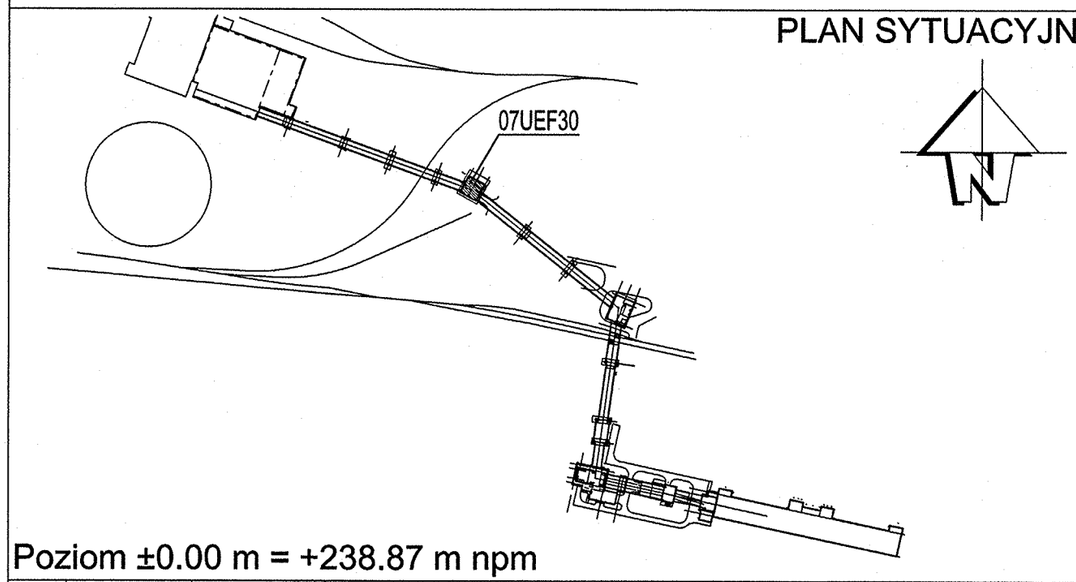

Poziom ±0.00 m = +238.87 m npm

Rew.	Data	Wykonał	Opis zmiany	Zatwierdził
01	30.11.2018	P.Spisak	Aktualizacja całości w oparciu o projekty wykonawcze branż: konstrukcyjnej, technologicznej i instalacyjnej.	
00	07.07.2017	G.Filipek	Wydanie pierwsze	

Zamawiający: PGE Górnictwo i Energetyka Konwencjonalna S.A.

Wykonawca: SERWIS LTUR

Biuro projektowe: EPK

UEF

STACJA PRZESYPOWA NR 4
CZĘŚĆ ARCHITEKTONICZNO - BUDOWLANA

Rzut dachu

Numer Umowy: GEK/PMR-ELT/04416/2015

Nazwa zadania: Budowa obiektów układu nawęglania Nowego Bloku w PGE GiEKSA Oddział Elektrownia Turów

Projektował:	H.Latko	Data: 07.07.17		Skala 1:100	Nr rys. Podwykonawcy B1-166675	Rewizja 01	Nr rys. PGE 07UEF30yyyyy_005_B12
Sprawdził:	E.Dłutko	Data: 07.07.17		Format A2	Nr proj. Podwykonawcy U-45192	Stadium PW	Nr proj. PGE 04416_07UEF30_B12

Arkusz: 1/1 | Lp rysunku: 05