Element 140/1

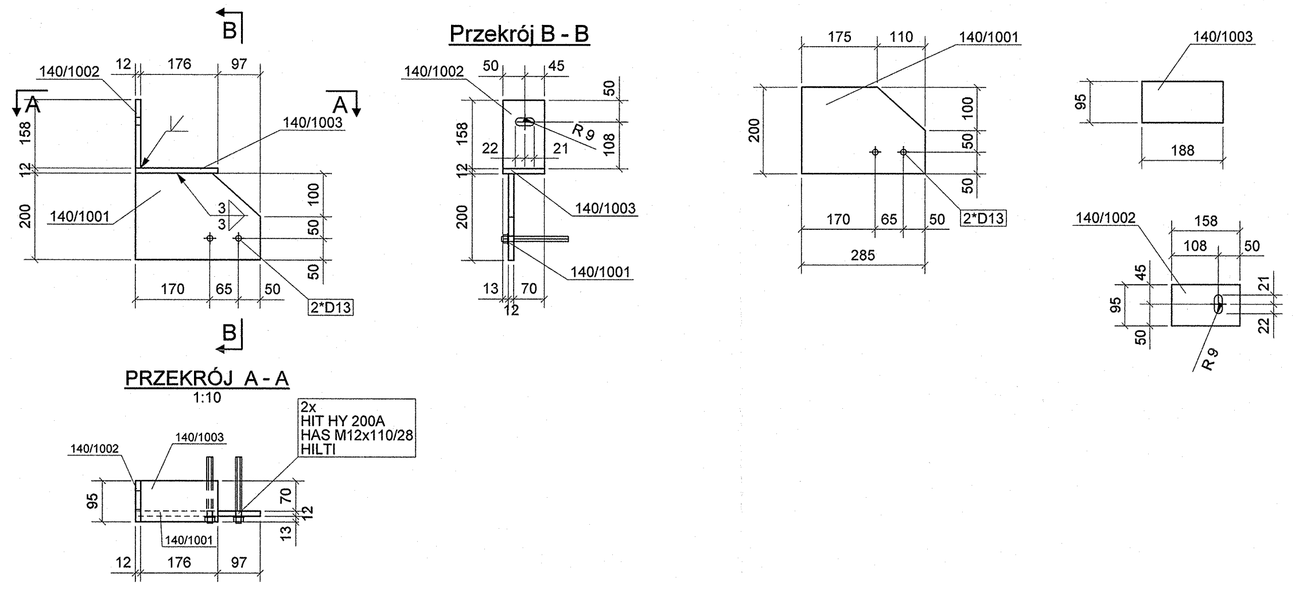

Element 140/2

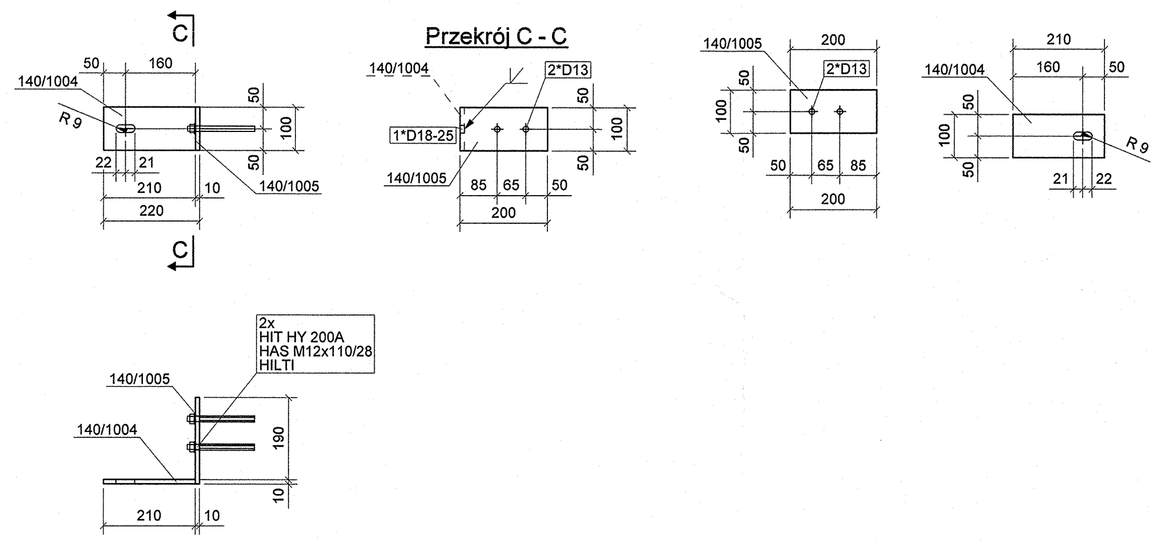

Element 140/3

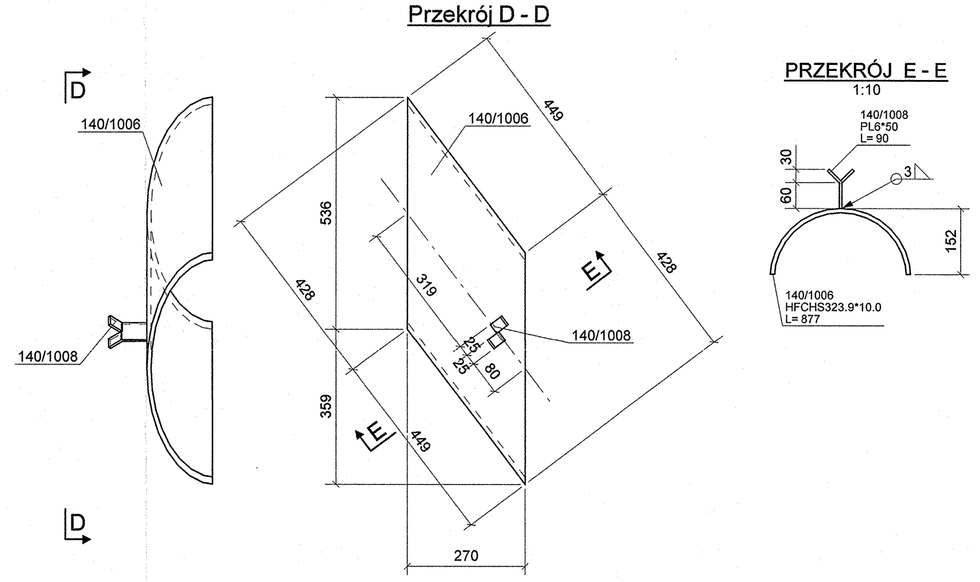

Element 140/4

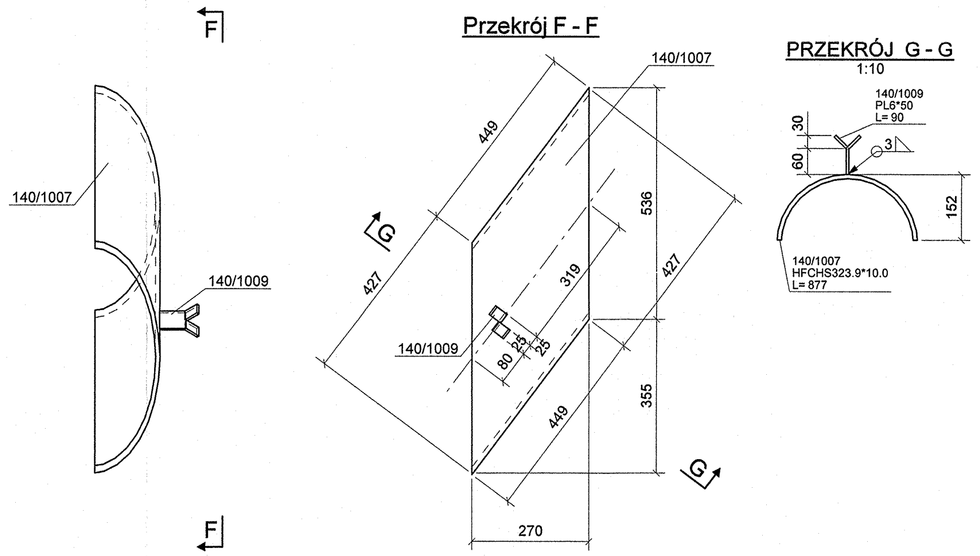

Zestawienie dla jednego elementu wysyłkowego — 140/1 Suma 1 X Wykonać

Pozycja	Ilość	Profil	Długość	Masa 1 el.	Masa całk.	Materiał	Uwagi
140/1001	1	PL12*200	285	4.85	4.85	S235JR	1
140/1002	1	PL12*95	158	1.41	1.41	S235JR	1
140/1003	1	PL12*95	188	1.68	1.68	S235JR	1
Waga sumaryczna [kg]:					7.9		

Zestawienie dla jednego elementu wysyłkowego — 140/2 Suma 11 X Wykonać

Pozycja	Ilość	Profil	Długość	Masa 1 el.	Masa całk.	Materiał	Uwagi
140/1004	1	PL10*100	210	1.65	1.65	S235JR	1
140/1005	1	PL10*100	200	1.57	1.57	S235JR	1
Waga sumaryczna [kg]:					3.2		

Zestawienie dla jednego elementu wysyłkowego — 140/3 Suma 1 X Wykonać

Pozycja	Ilość	Profil	Długość	Masa 1 el.	Masa całk.	Materiał	Uwagi
140/1006	1	HFCHS323.9*10.0	877	67.90	67.90	S235JR	1
140/1008	1	PL6*50	90	0.24	0.24	S235JR	1
Waga sumaryczna [kg]:					68.1		

Zestawienie dla jednego elementu wysyłkowego — 140/4 Suma 1 X Wykonać

Pozycja	Ilość	Profil	Długość	Masa 1 el.	Masa całk.	Materiał	Uwagi
140/1007	1	HFCHS323.9*10.0	877	67.90	67.90	S235JR	1
140/1009	1	PL6*50	90	0.24	0.24	S235JR	1
Waga sumaryczna [kg]:					68.1		

PLAN SYTUACYJNY

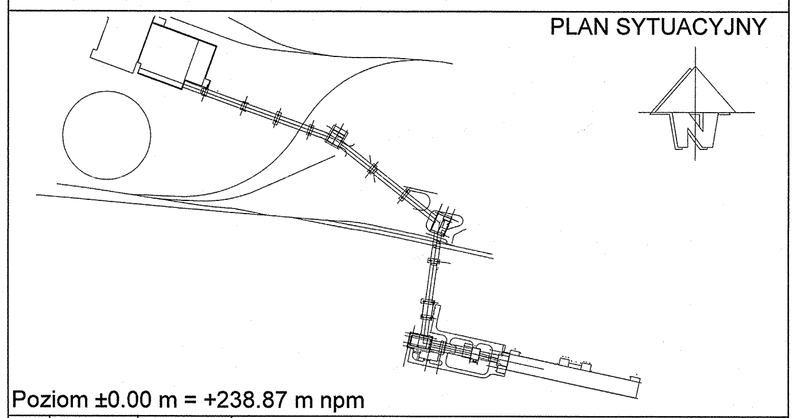

Poziom ±0.00 m = +238.87 m npm

Rew.	Data	Wykonał	Opis zmiany	Zatwierdził

Zamawiający: PGE Górnictwo i Energetyka Konwencjonalna S.A.

Wykonawca: SWECO ELTUR

Biuro projektowe: EPK BSPiR "ENERGOPROJEKT-KATOWICE" SA

UEF

Stacja przesypowa nr 4. Prefabrykowane żelbetowe płyty prefabrykowane
Elementy 140/1, 140/2, 140/3, 140/4

Numer Umowy: GEK/PMR-ELT/04416/2015

Nazwa zadania: Budowa obiektów układu nawęglania Nowego Bloku w PGE GiEKSA Oddział Elektrownia Turów

Projektował:	M.Armatys	Data: 17.10.2018	Skala 1:10	Nr rys. Podwykonawcy B1-169561	Rewizja 00	Nr rys. PGE 07UEF30yyyyy_009_B13	
Sprawdził:	B. Ślązak	Data: 17.10.2018	Format A1	Nr proj. Podwykonawcy U-45836	Stadium PW	Nr proj. PGE 04416_07UEF30_B13	

BSPiR "ENERGOPROJEKT-KATOWICE" SA — Arkusz: 1/1 — Lp rysunku: 9