KRUSZARKOWNIA, BUD. ROZDZIELNI PRZY KRUSZARKOWNI

RZUT DACHU KRUSZARKOWNI

SKALA 1:100

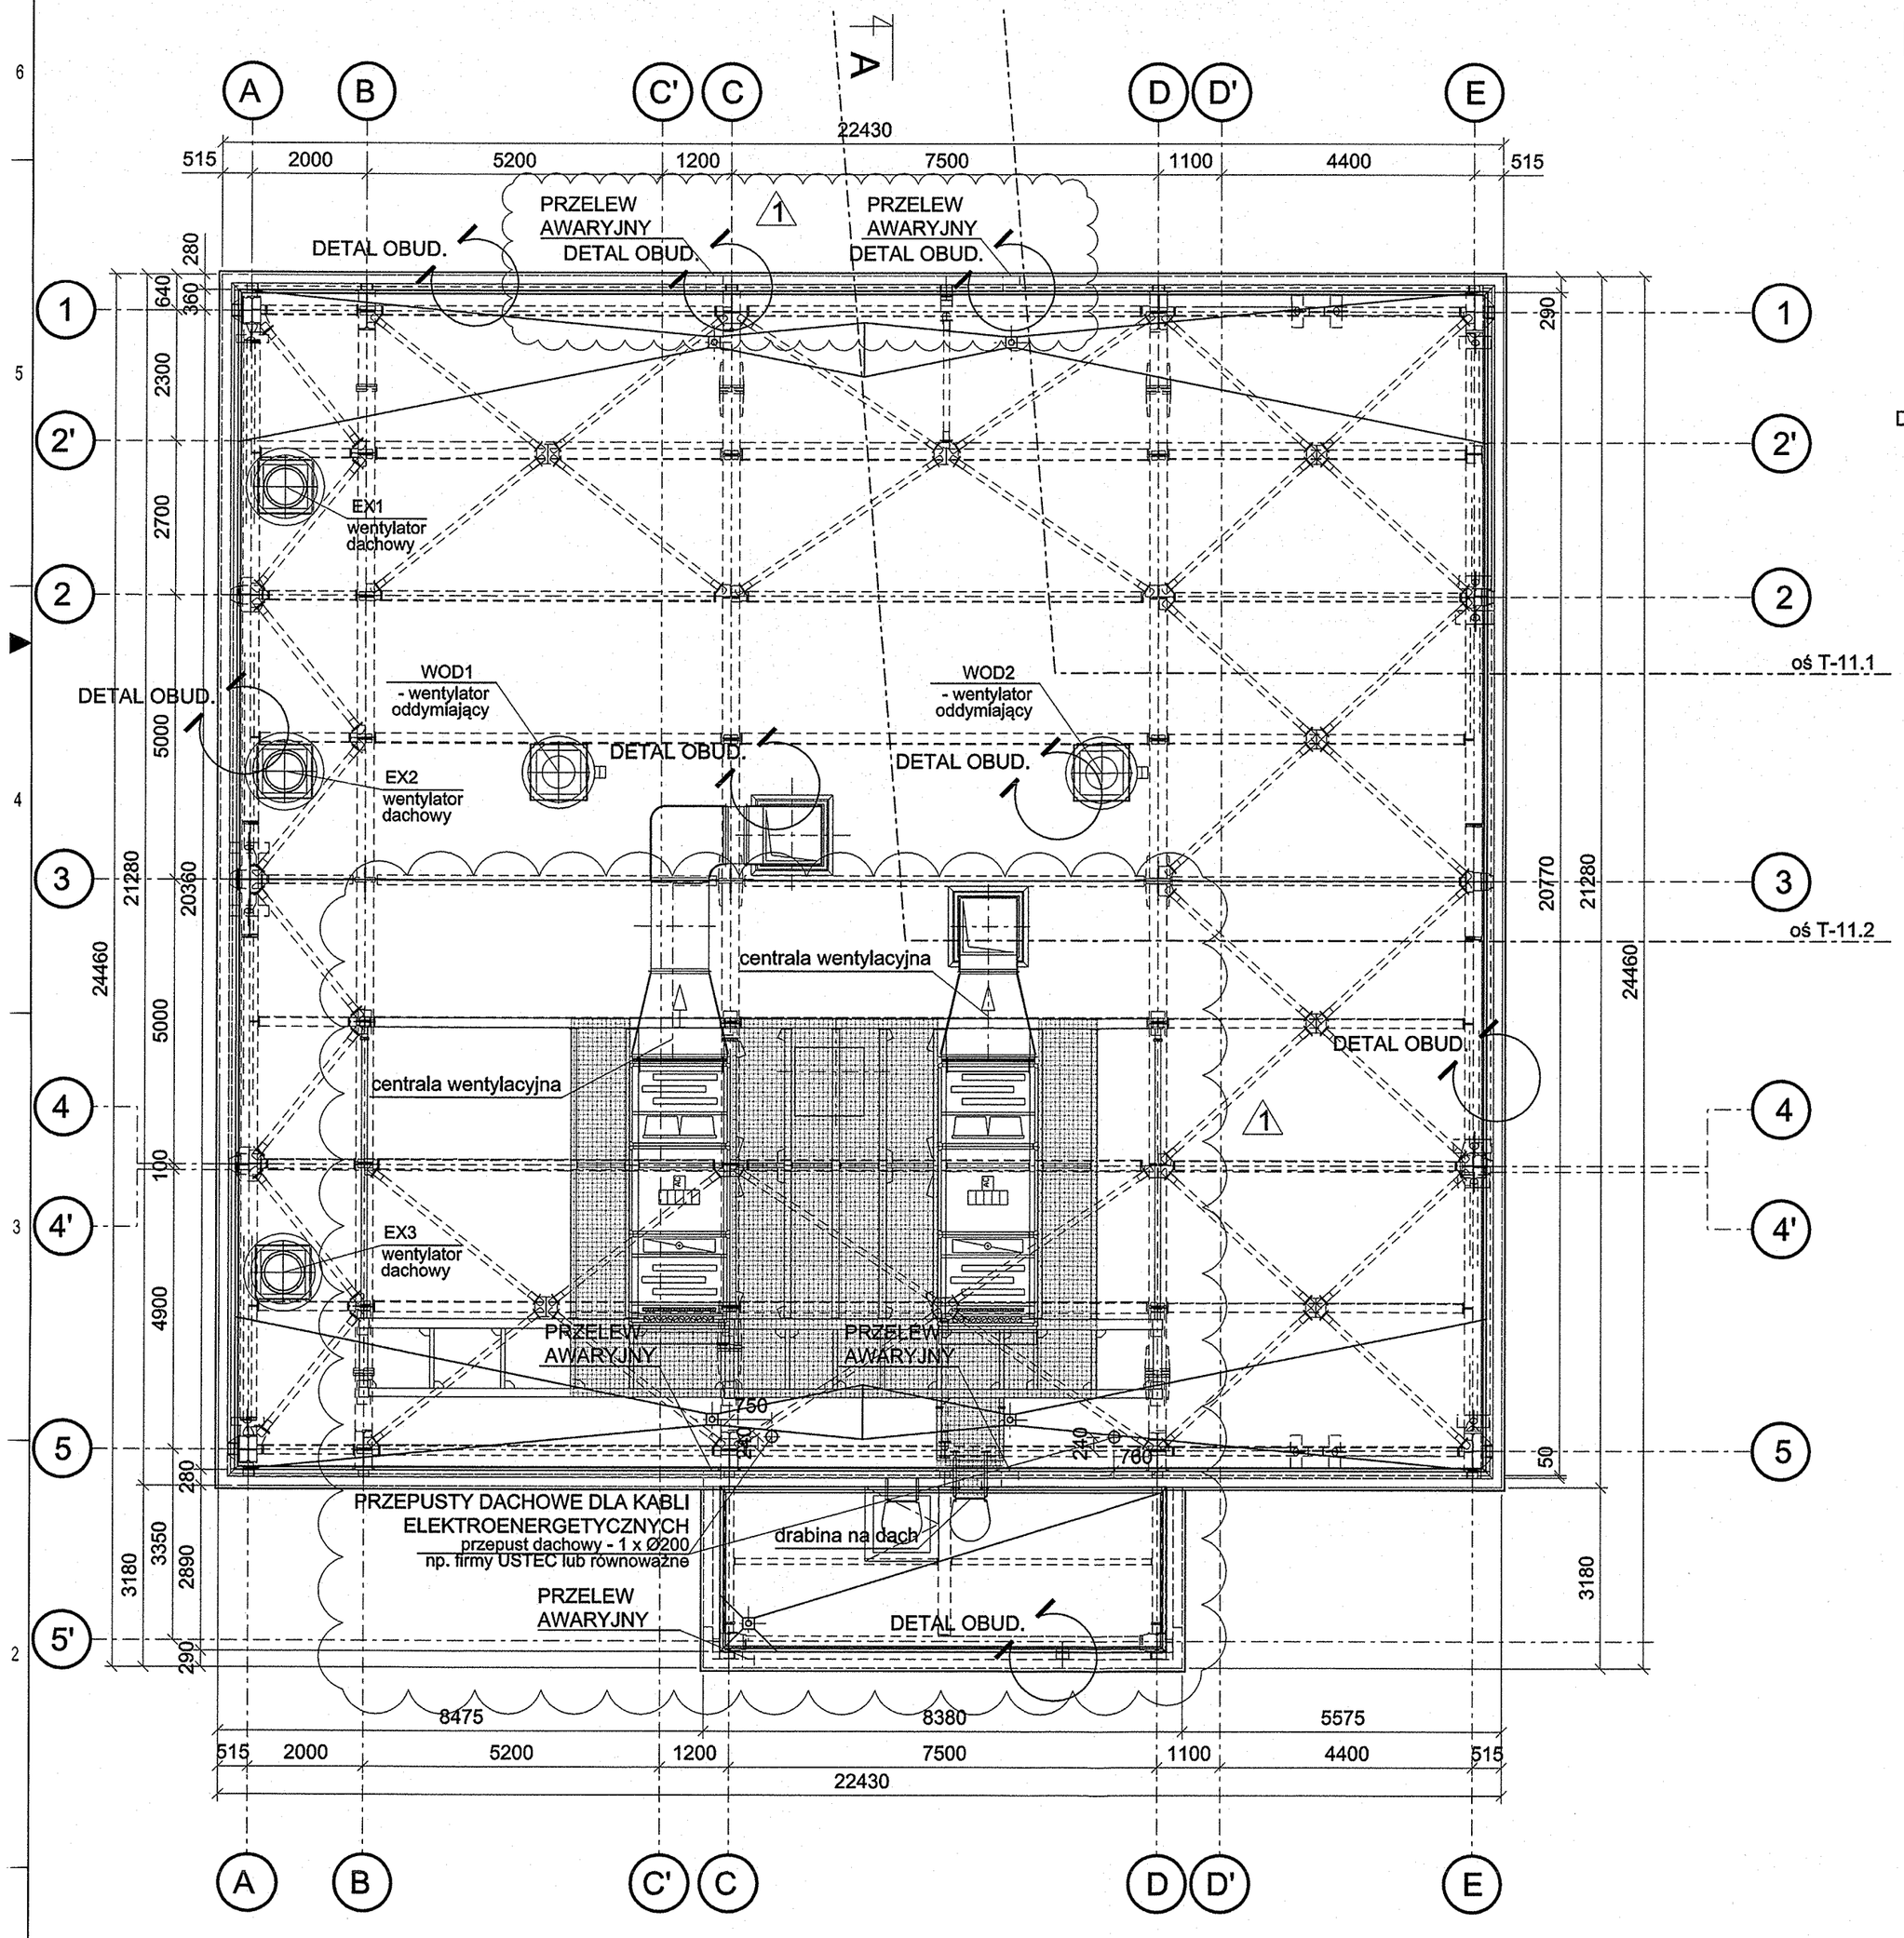

LEGENDA

±0.000 — RZĘDNE WYSOKOŚCIOWE

STALOWE KRATY PODESTOWE

DETAL OBUD. — - SZCZEGÓŁY WEDŁUG PROJEKTU WYKONAWCZEGO KRUSZARKOWNIA - LEKKA OBUDOWA NR. 04416_07UEG00_B04

1, 2, 3 — - SZCZEGÓŁY WEDŁUG RYSUNKU 07UEG00yyyyy_014_B05

A,B,C — - SZCZEGÓŁY WEDŁUG RYSUNKU 07UEG00yyyyy_019_B05

PLAN SYTUACYJNY

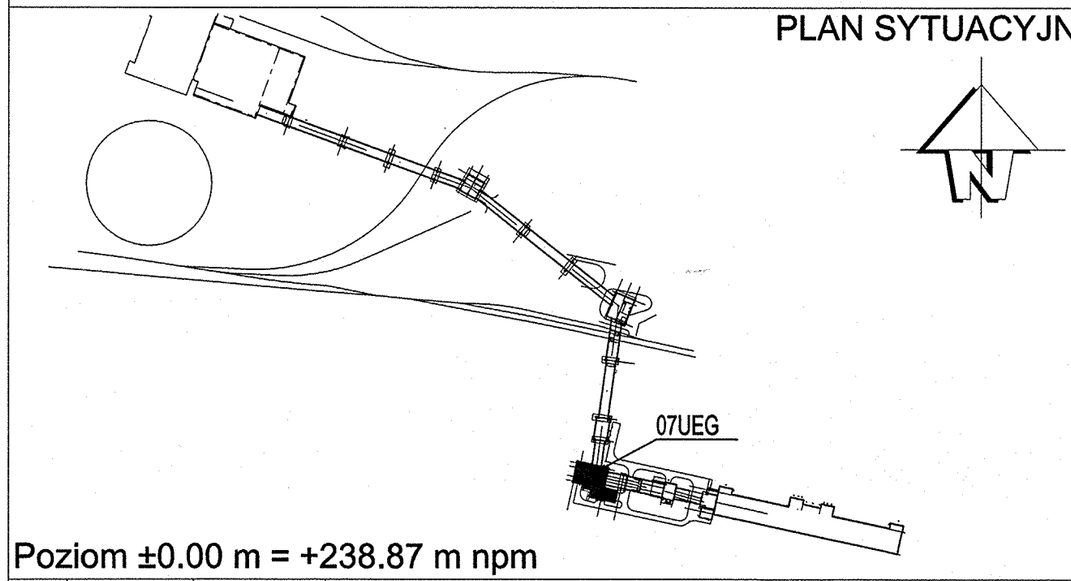

Poziom ±0.00 m = +238.87 m npm

01	20.06.18	E.Dłutko	Zmiany oznaczono w chmurkach	G.Paździor

Zamawiający: PGE Górnictwo i Energetyka Konwencjonalna S.A.

Wykonawca: SERWIS LTUR

Biuro projektowe: EPK

UEG

BUDYNEK KRUSZARKOWNI WRAZ Z BUDYNKIEM ROZDZIELNI

ARCHITEKTURA

Rzut dachu kruszarkowni

Numer Umowy: GEK/PMR-ELT/04416/2015

Nazwa zadania: Budowa obiektów układu nawęglania Nowego Bloku w PGE GiEKSA Oddział Elektrownia Turów

Projektował:	E.Dłutko	Data: 21.12.17		Skala 1:100	Nr rys. Podwykonawcy B1-168218	Rewizja 01	Nr rys. PGE	07UEG00yyyyy_008_B05
Sprawdził:	H.Latko	Data: 21.12.17		Format A2	Nr proj. Podwykonawcy U-46092	Stadium PW	Nr proj. PGE	04416_07UEG00_B05

Arkusz: 1/1 | Lp rysunku: 08