Płyta prefabrykowana P-8

wyk. 1x

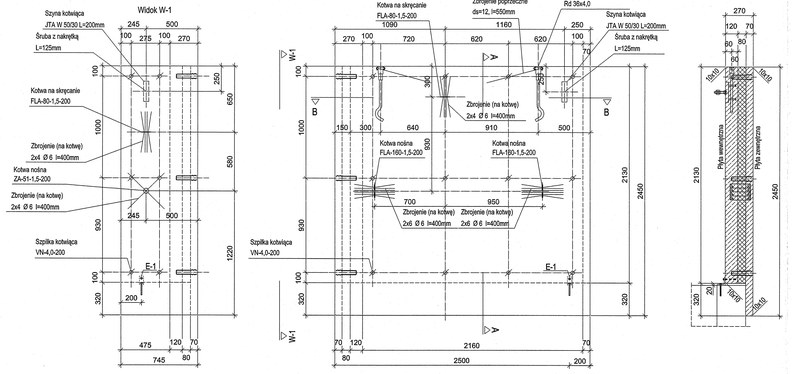

Zbrojenie płyty P-8

wyk. 1x

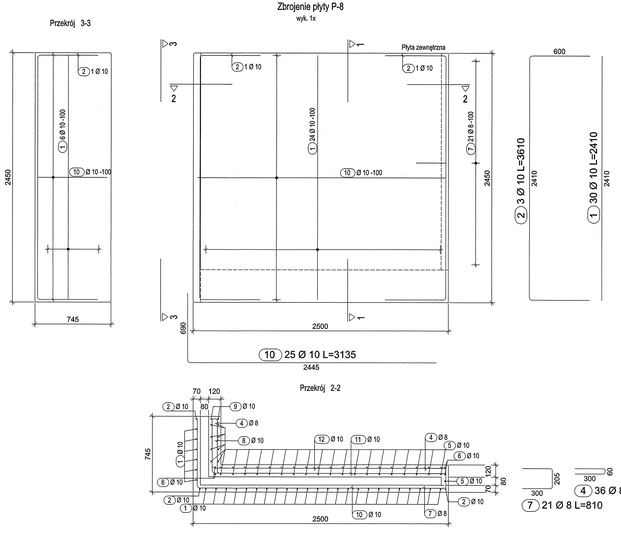

Masa 1 płyty ~3250.0kg

1. Beton C30/37 V=1.3m3
2. Płyty XPS V=0.5m3

Akcesoria dla 1 płyty warstwowej P-8

A. PFEIFER - System kotew zespalających:

1. Kotwa nośna 2x FLA-160-1,5-200 - zbrojenie (na kotwę) 2x6 D=6, L=400mm
2. Kotwa na skręcanie 2x FLA-80-1,5-200 - zbrojenie (na kotwę) 2x4 D=6, L=400mm
3. Kotwa nośna 1x ZA-51-1,5-200 - zbrojenie (na kotwę) 2x4 D=6, L=400mm
4. Szpilka kotwiąca 18x VN-4-200

B. PFEIFER - System kotew transportowych:

1. Hak gwintowany falowy długi Rd 36x4,0 (ocynk) szt. 2x
2. Obrączka znamionowa Rd 36 szt. 2x
3. Zbrojenie poprzeczne ds=12, L=550mm szt. 2x
4. Korek ochronny Rd 36 szt. 2x
5. Pętla transportowa Rd 36x4,0 szt. 2x

C. JORDAHL - Szyny kotwiące i akcesoria towarzyszące

1. Szyna kotwiąca JTA W 50/30 L=200mm szt. 2x
2. Śruba z nakrętką JB M 16 L=125 szt. 2x
3. Nakrętka sześciokątna M16 wg PN-EN ISO 4032 szt. 6x
4. Podkładka okrągła dla śruby M16 wg PN-EN ISO 7089 szt. 6x

Lista prętów

Poz.	Szt.	Ø	Długość poj. [mm]	Długość całkowita [m]	Masa [kg]
1	30	10	2.41	72.30	44.61
2	3	10	3.61	10.83	6.68
3	46	8	0.69	31.51	12.45
4	36	8	0.67	23.94	9.46
5	47	10	2.09	98.23	60.61
6	4	10	3.29	13.16	8.12
7	21	8	0.81	17.01	6.72
8	18	10	1.04	18.81	11.61
9	2	10	2.99	5.98	3.69
10	25	10	3.14	78.38	48.36
11	18	10	2.85	51.21	31.60
12	18	10	2.79	50.31	31.04

Masa całkowita [kg] : 274.95

UWAGI :

1. Rysunek należy rozpatrywać łącznie z dokumentami
- 04416_07UEG00_B08_Opis techniczny_00.doc
- 07UEG00yyyyy_001_B08_Rysunek zestawczy

Beton wg norm PN-EN206-1
- C30/37
- XC2
- XD1
- XF1
- Wodoszczelność betonu W8 wg PN-B-06250:-1988
- Mrozoodporność F=150 wg PN-B-06250:-1988
- max. wymiar ziarna kruszywa Dmax=16,0mm

Stal zbrojeniowa wg norm :PN-EN1992-1-1, PN-EN 10080
- B500SP
- klasa C

Otulina zbrojenia
- zbrojenia głównego - c=20 mm

Oznaczone krawędzie należy wykonać ze skosem 10/10mm

WYMIAROWANIE PRĘTÓW

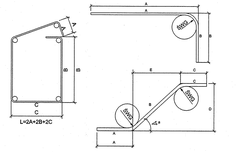

Wartość "ŚWG" należy rozumieć jako ŚREDNICĘ WAŁKA GIĘTARKI

PLAN SYTUACYJNY

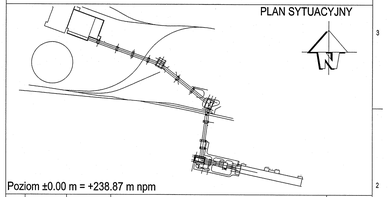

Poziom ±0.00 m = +238.87 m npm

Rew.	Data	Wykonał	Opis zmiany	Zatwierdził

Zamawiający: PGE Górnictwo i Energetyka Konwencjonalna S.A.

Wykonawca:

Biuro projektowe: BSPIR "ENERGOPROJEKT-KATOWICE" SA

Numer Umowy: GEK/PMR-ELT/04416/2015

Nazwa zadania: Budowa obiektów układu nawigania Nowego Bloku w PGE GiEKSA Oddział Elektrownia Turów

UEG

Kruszarkownia. Prefabrykowane żelbetowe płyty warstwowe
Płyta P-8 - rys. szalunkowo-zbrojeniowy

Projektował:	M.Armatys	Data: 17.10.2015	Skala: 1:20	Nr wyk. Pofabrykowany: B1-170655	Rewizja: 00	Nr wyk. PGE:	07UEG00yyyyy_009_B08
Sprawdził:	B.Ślązak	Data: 17.10.2015	Format: A3	Nr wyk. Fabularowany: IJ-46275	Stadium: PW	Nr wyk. PSE:	04416_07UEG00_B08

BSPIR "ENERGOPROJEKT-KATOWICE" SA

Arkusz: 1/1 | Ilość tomów: 9