



RZUT DACHU ESTAKADY NAWĘGLANIA NR 4

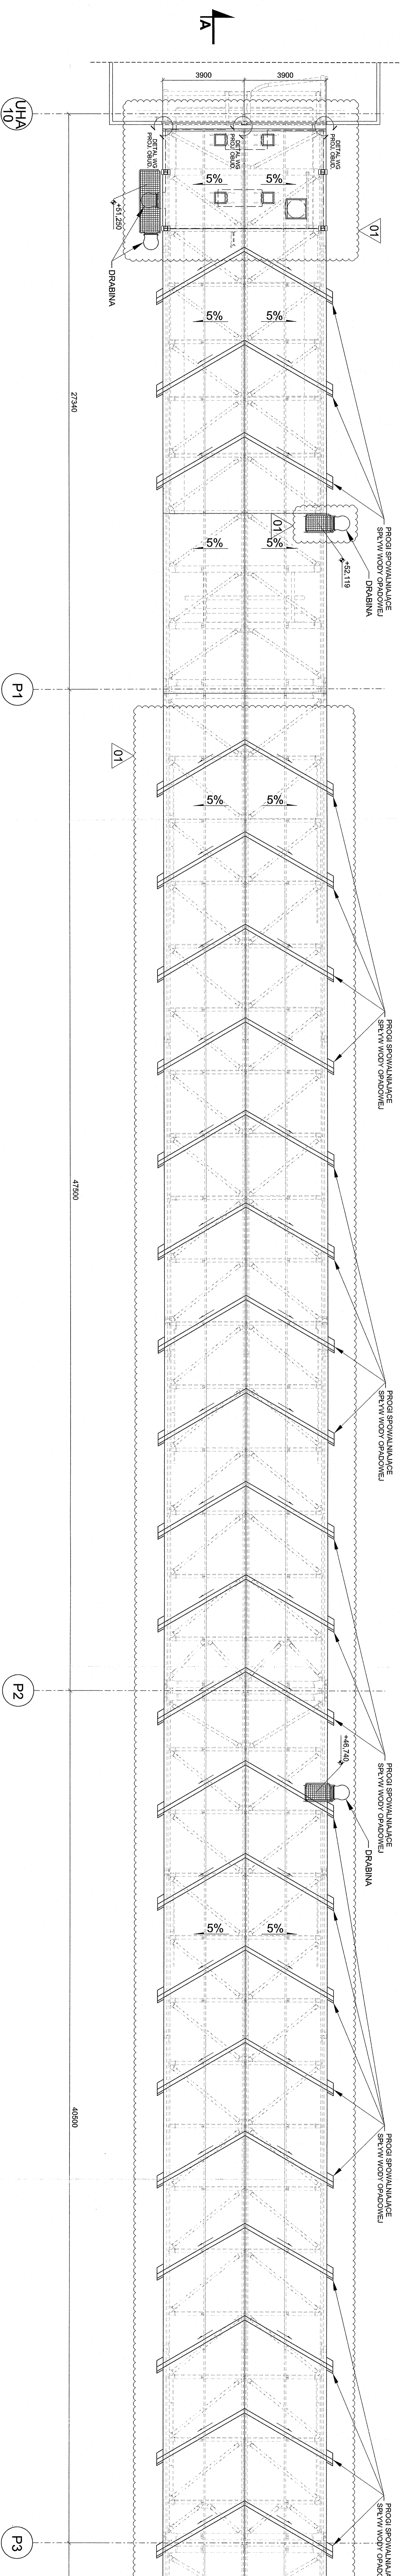

ESTAKADA NAWĘGLANIA NR 4
ESTAKADA TECHNOLOGICZNA

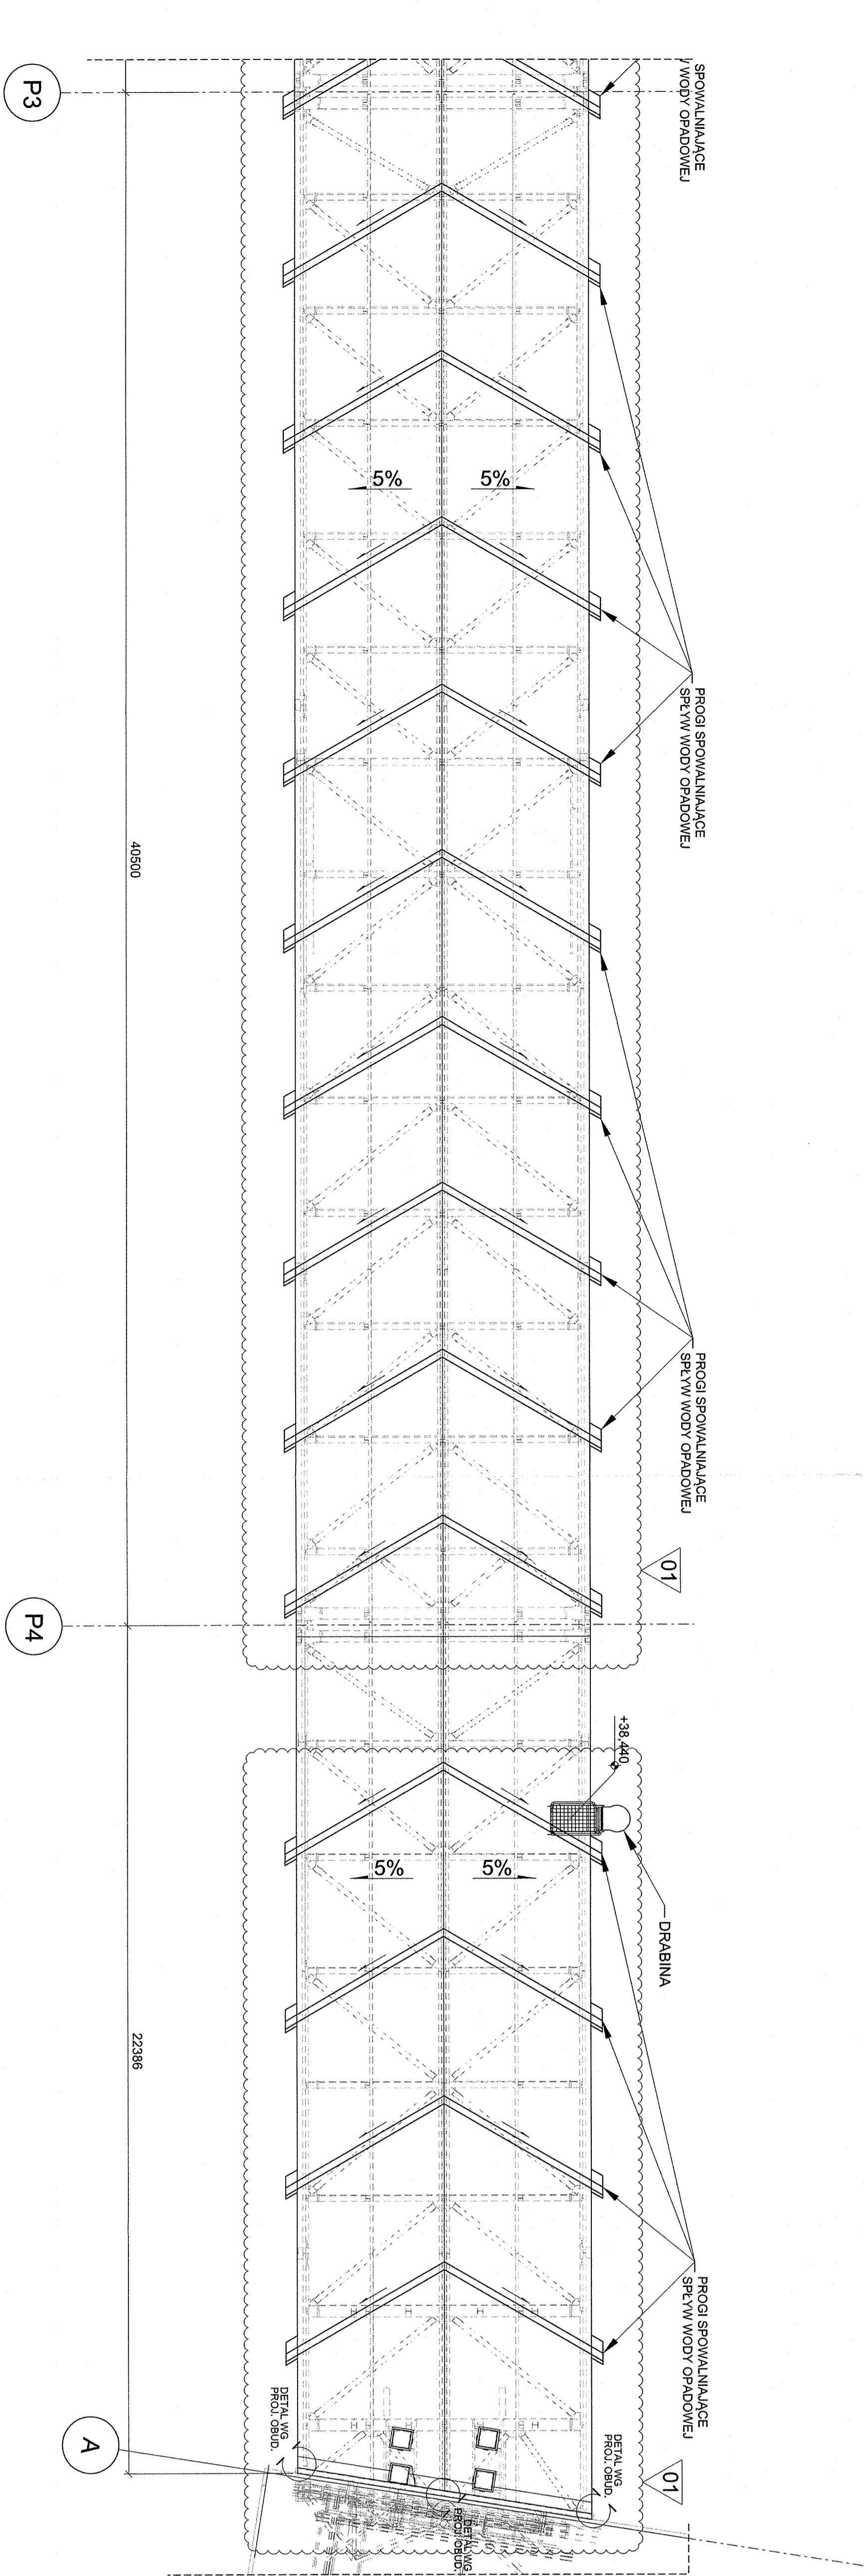

- ← ±0.000
- ↻ RZĘDNE WSKAZOSKOŃ - STAN WYKONCZONY
- PROJEKTOWAŁ: ESTAKADA NAWĘGLANIA NR 4 - BUDOWLANA
- PROJEKTOWAŁ: ESTAKADA TECHNOLOGICZNA

ESTAKADA NAWĘGLANIA NR 4
ESTAKADA TECHNOLOGICZNA

STACJA PRZESYPOWA NR 4
POZA ZAKRESEM OPRAWOWANIA

PLAN SYTUACYJNY

Poziom ±0.00 m = +238.87 m n.p.m

01	27.07.2018	K. Sierpiński	Zmiany oznaczone w omówieniu	Wykonanie	Stan wykonawczy
Zmiany:					

UED

ESTAKADA NAWĘGLANIA NR 4
CZĘŚĆ ARCHYTEKTONICZNO - BUDOWLANA

RZUT DACHU

Projektował: E. Dąbko
Sprawdził: H. Lado

Wzrost: 1.10.0
Data: 28.07.17
Kod: 3042 U-45202

Wzrost: 1.10.0
Data: 28.07.17
Kod: 3042 U-45202

Wzrost: 1.10.0
Data: 28.07.17
Kod: 3042 U-45202

Wzrost: 1.10.0
Data: 28.07.17
Kod: 3042 U-45202